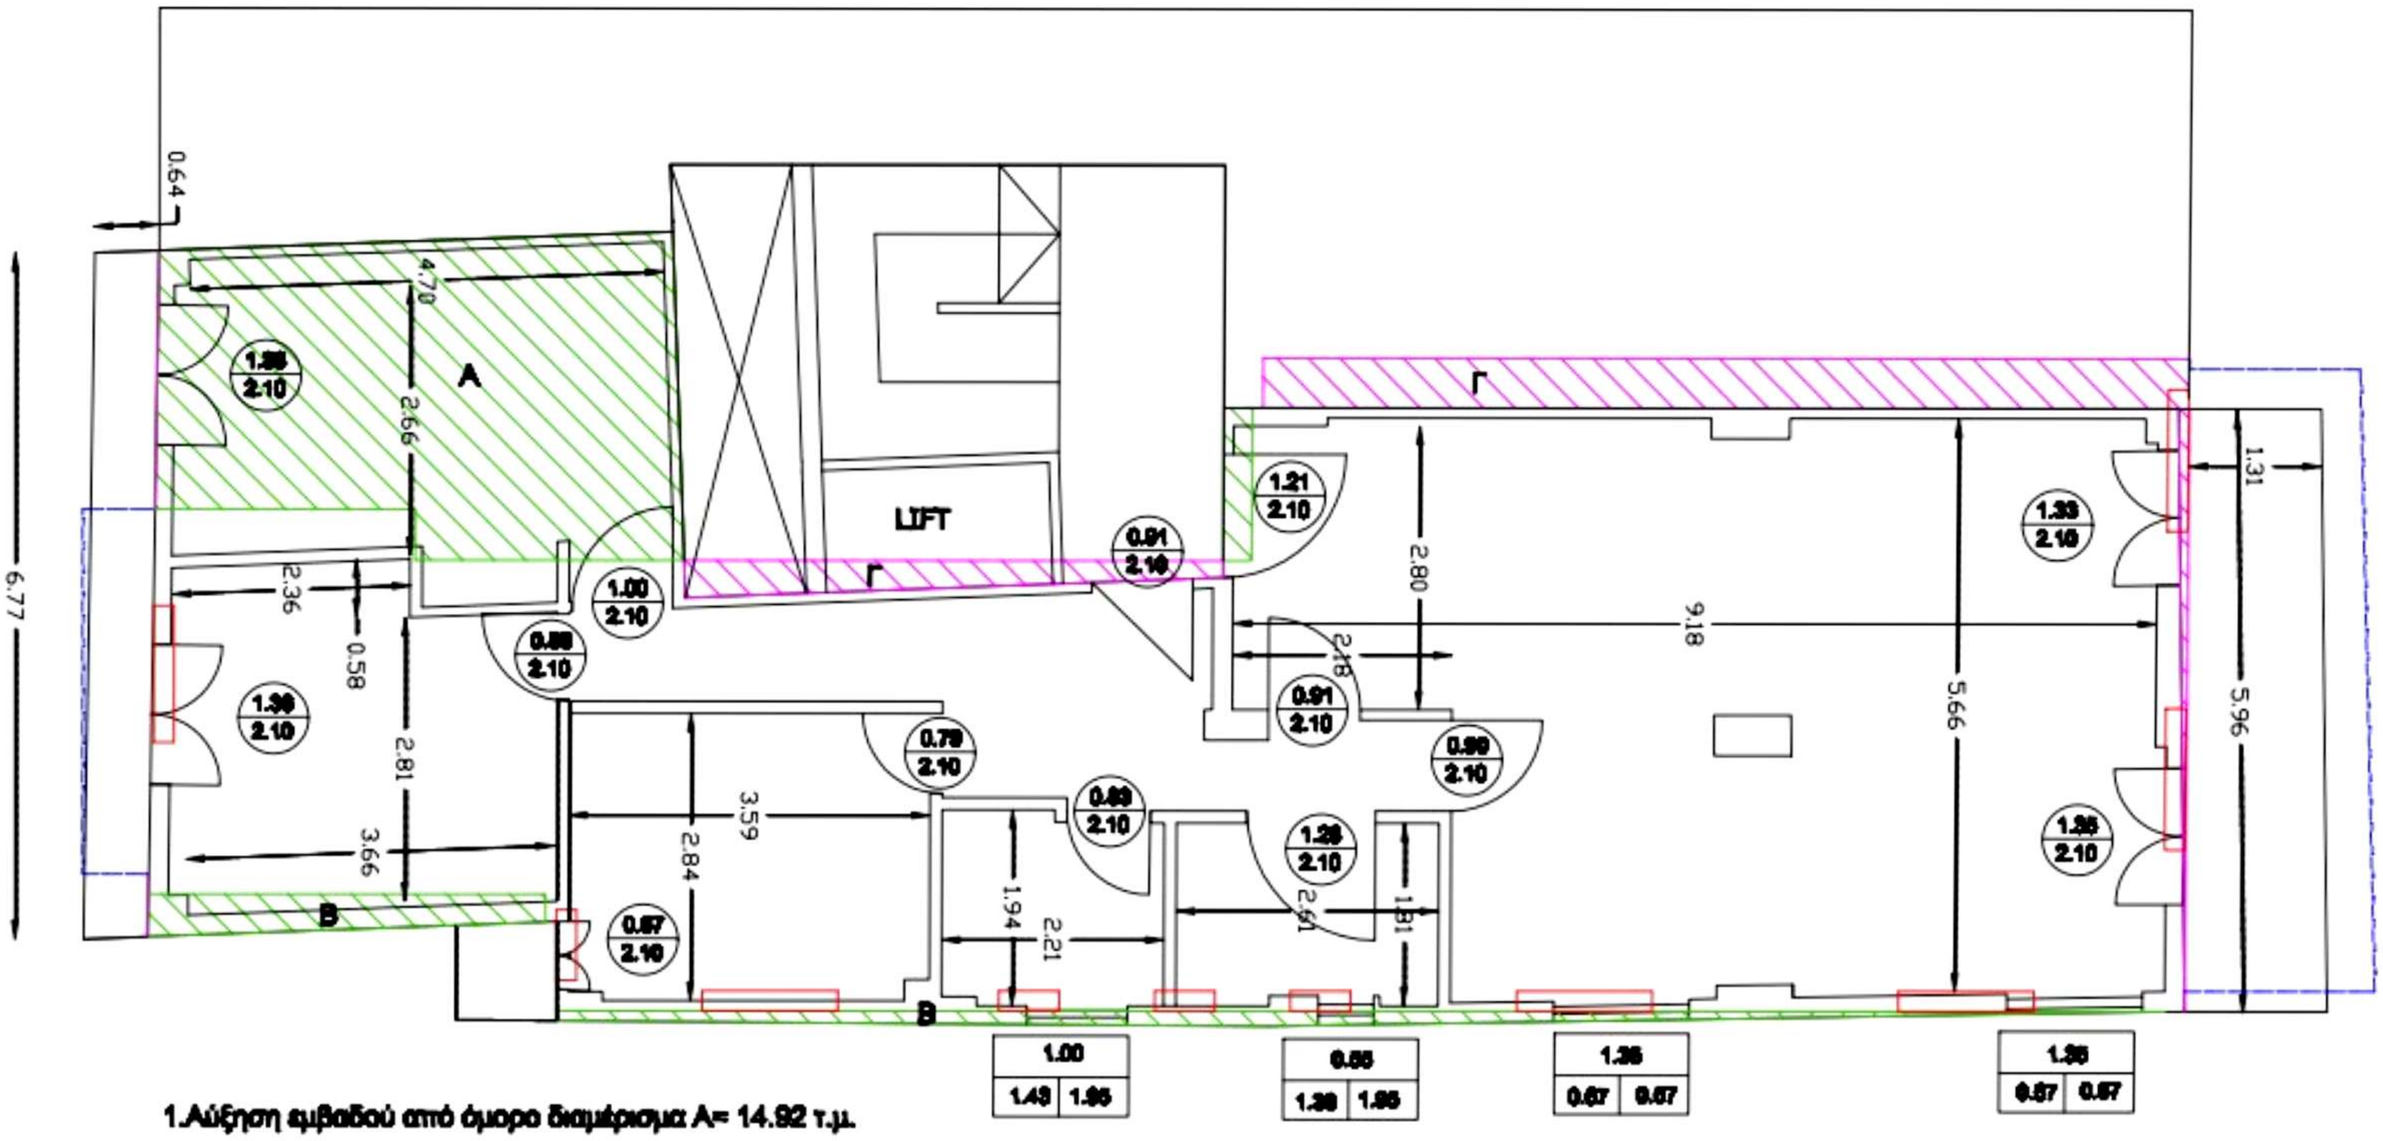


1.Αύξηση εμβαδού από όμορο διαμέρισμα Α= 14.92 τ.μ.

Αύξηση εμβαδού λόγω αλλαγής περιγράμματος Β=3.56τ.μ.

Μείωση εμβαδού λόγω αλλαγής περιγράμματος Γ=6,25τ.μ.

2.Διαφορετική διαστασιολόγηση εξώστων και τοποθέτηση ανοιγμάτων

Σαρώθηκε με το CamScanner